


18.70

20.40

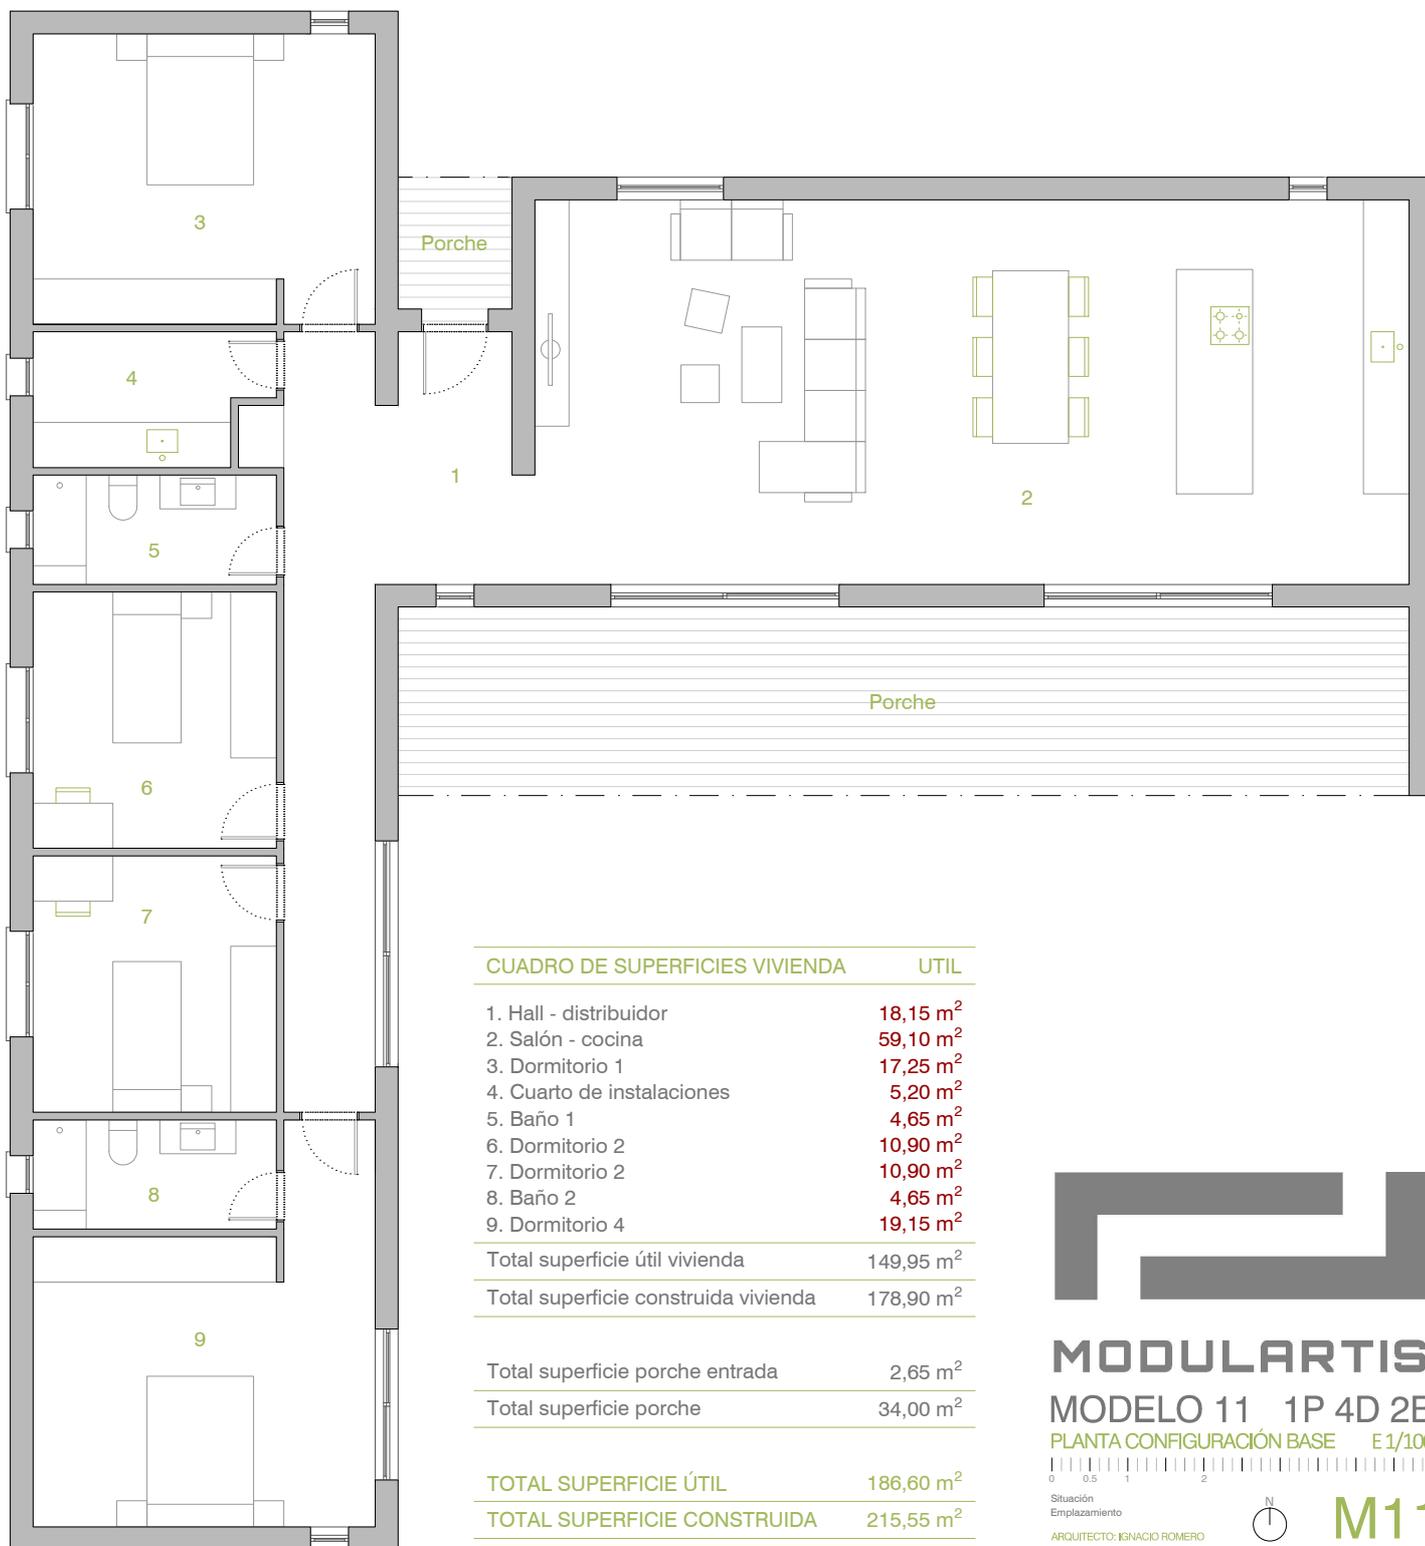

CUADRO DE SUPERFICIES VIVIENDA	UTIL
1. Hall - distribuidor	18,15 m <sup>2</sup>
2. Salón - cocina	59,10 m <sup>2</sup>
3. Dormitorio 1	17,25 m <sup>2</sup>
4. Cuarto de instalaciones	5,20 m <sup>2</sup>
5. Baño 1	4,65 m <sup>2</sup>
6. Dormitorio 2	10,90 m <sup>2</sup>
7. Dormitorio 2	10,90 m <sup>2</sup>
8. Baño 2	4,65 m <sup>2</sup>
9. Dormitorio 4	19,15 m <sup>2</sup>
Total superficie útil vivienda	149,95 m <sup>2</sup>
Total superficie construida vivienda	178,90 m <sup>2</sup>
Total superficie porche entrada	2,65 m <sup>2</sup>
Total superficie porche	34,00 m <sup>2</sup>
<b>TOTAL SUPERFICIE ÚTIL</b>	<b>186,60 m<sup>2</sup></b>
<b>TOTAL SUPERFICIE CONSTRUIDA</b>	<b>215,55 m<sup>2</sup></b>



**MODULARTIS**

**MODELO 11 1P 4D 2B**

PLANTA CONFIGURACIÓN BASE E:1/100



Situación  
Emplazamiento

ARQUITECTO: IGNACIO ROMERO



**M11**